




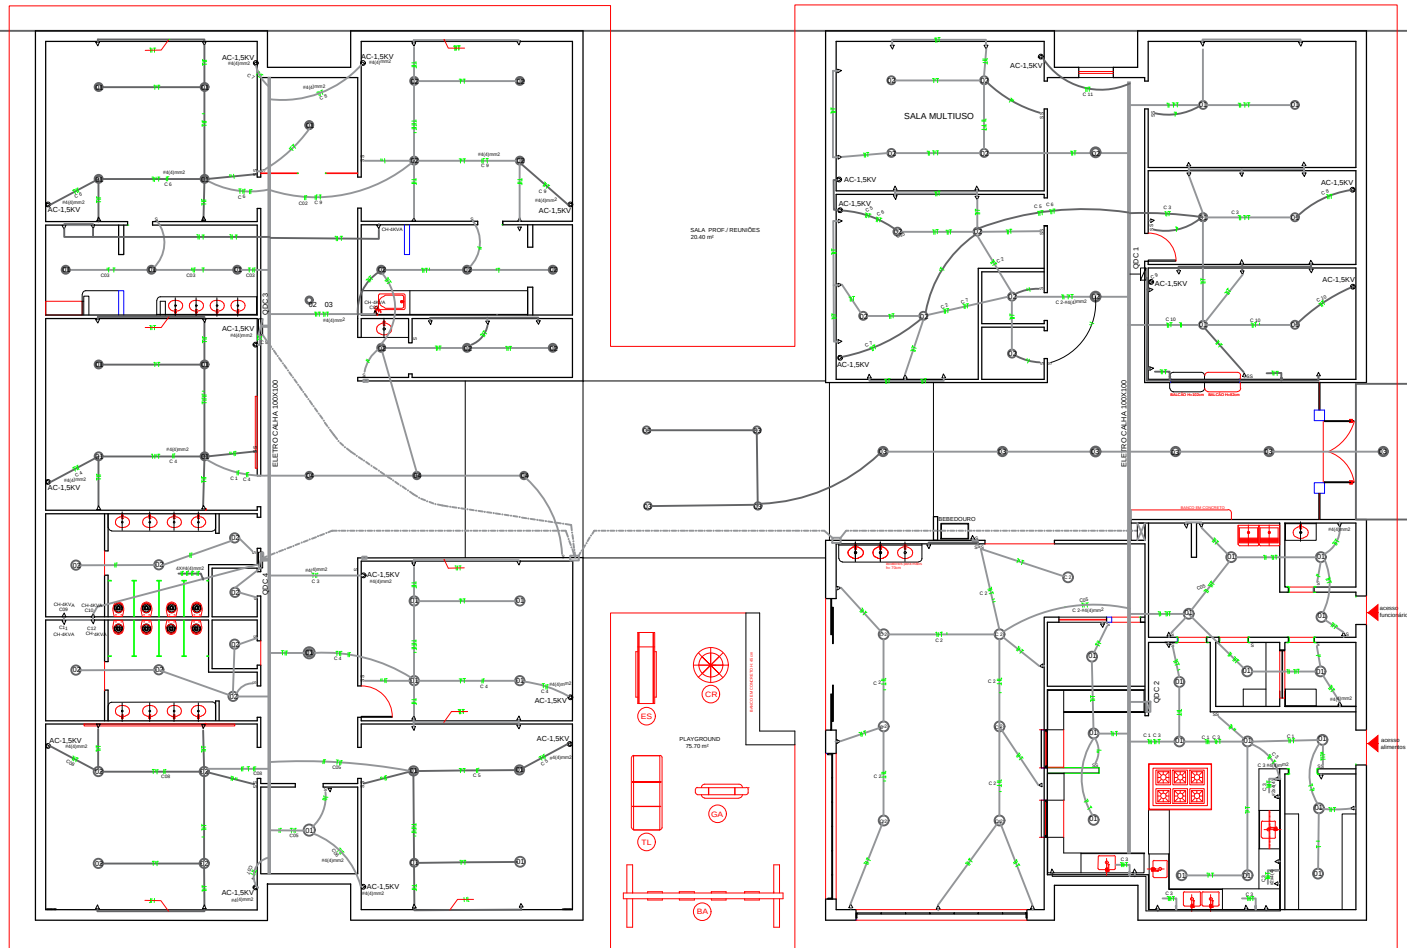


MODELO II - 825,00 m2
LAYOUT DA INSTALAÇÃO ELETRICA

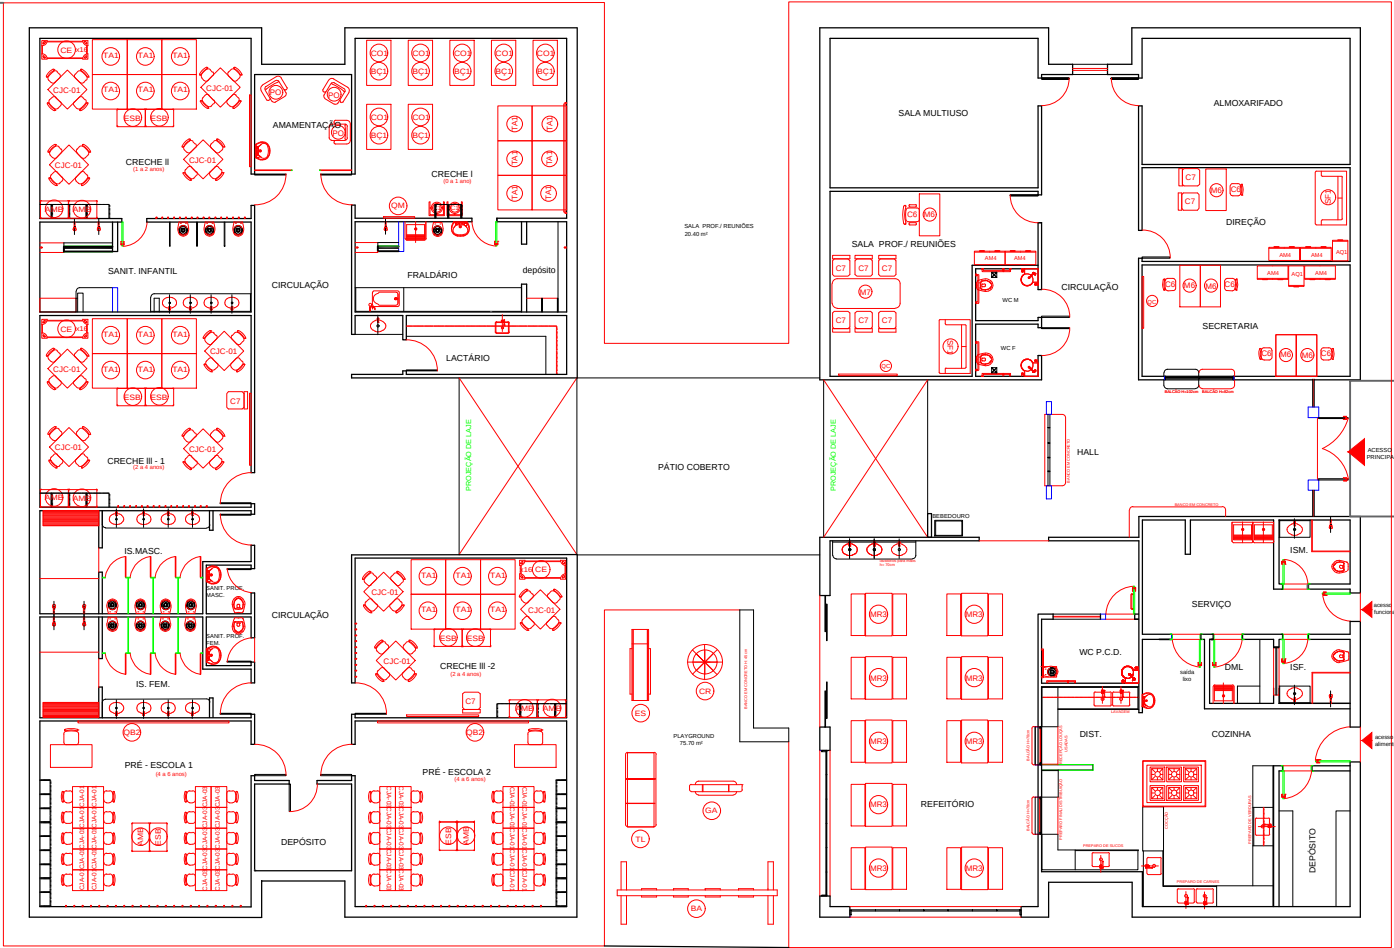

MODELO II - 825,00 m2
LAYOUT ESCOLA ENSINO INFANTIL

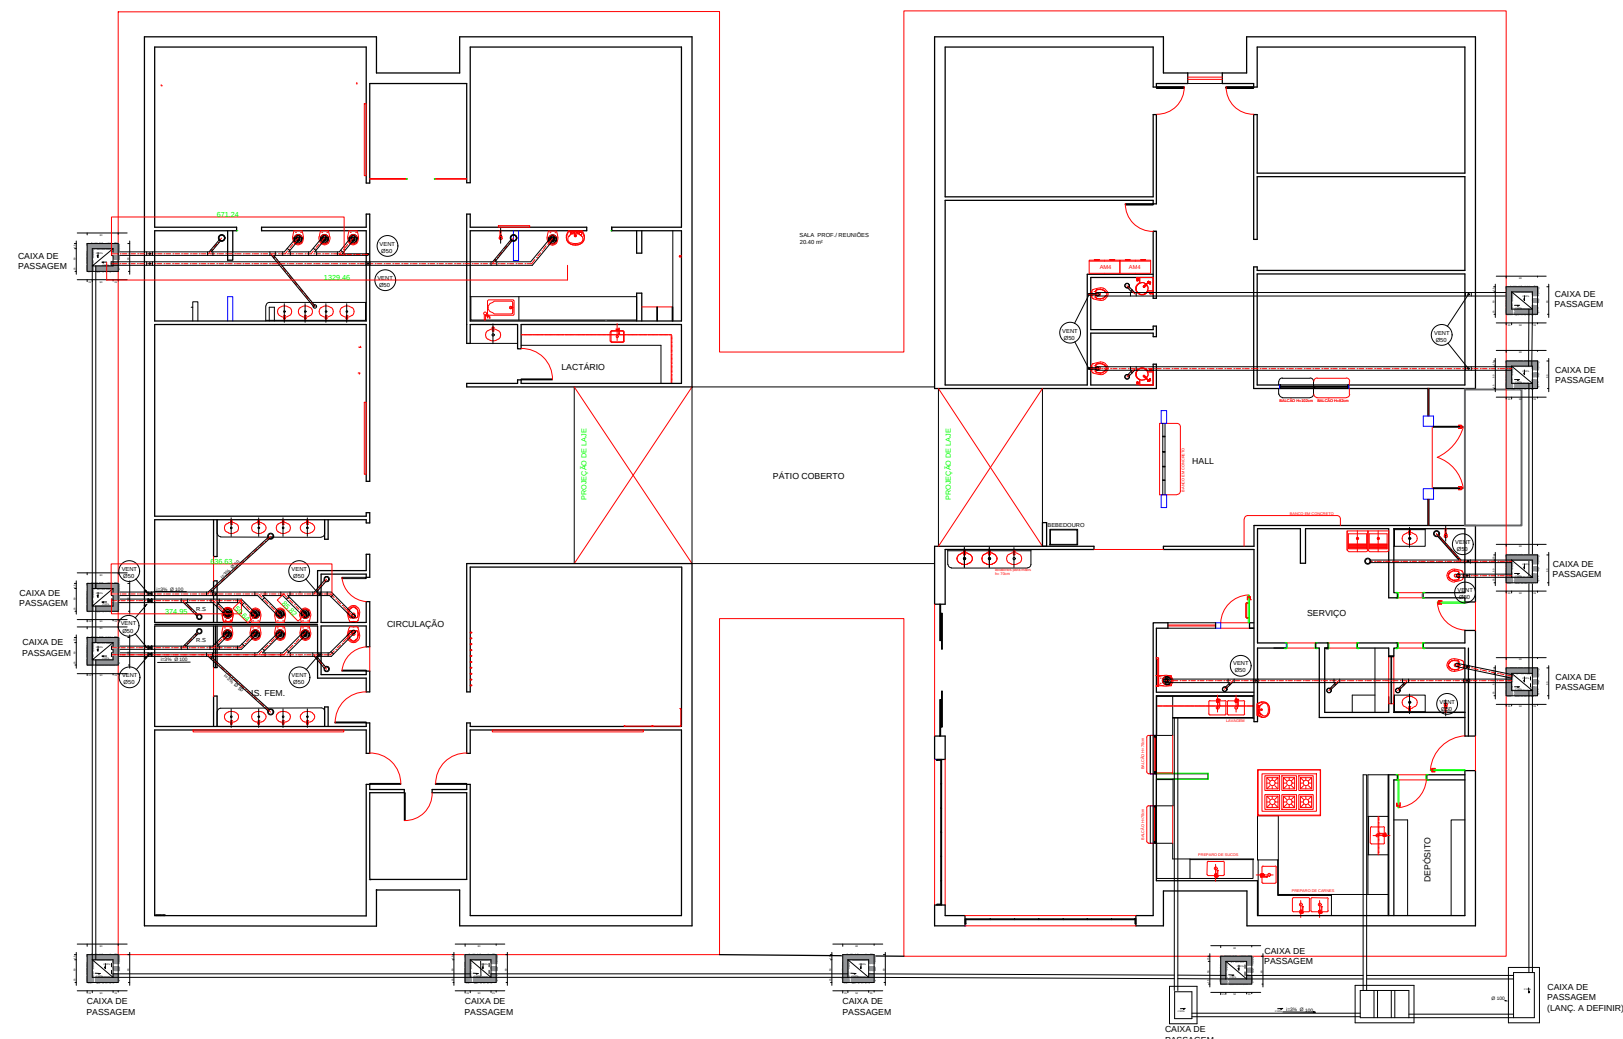

MODELO II - 825,00 m2
HIDRO-SANITARIO

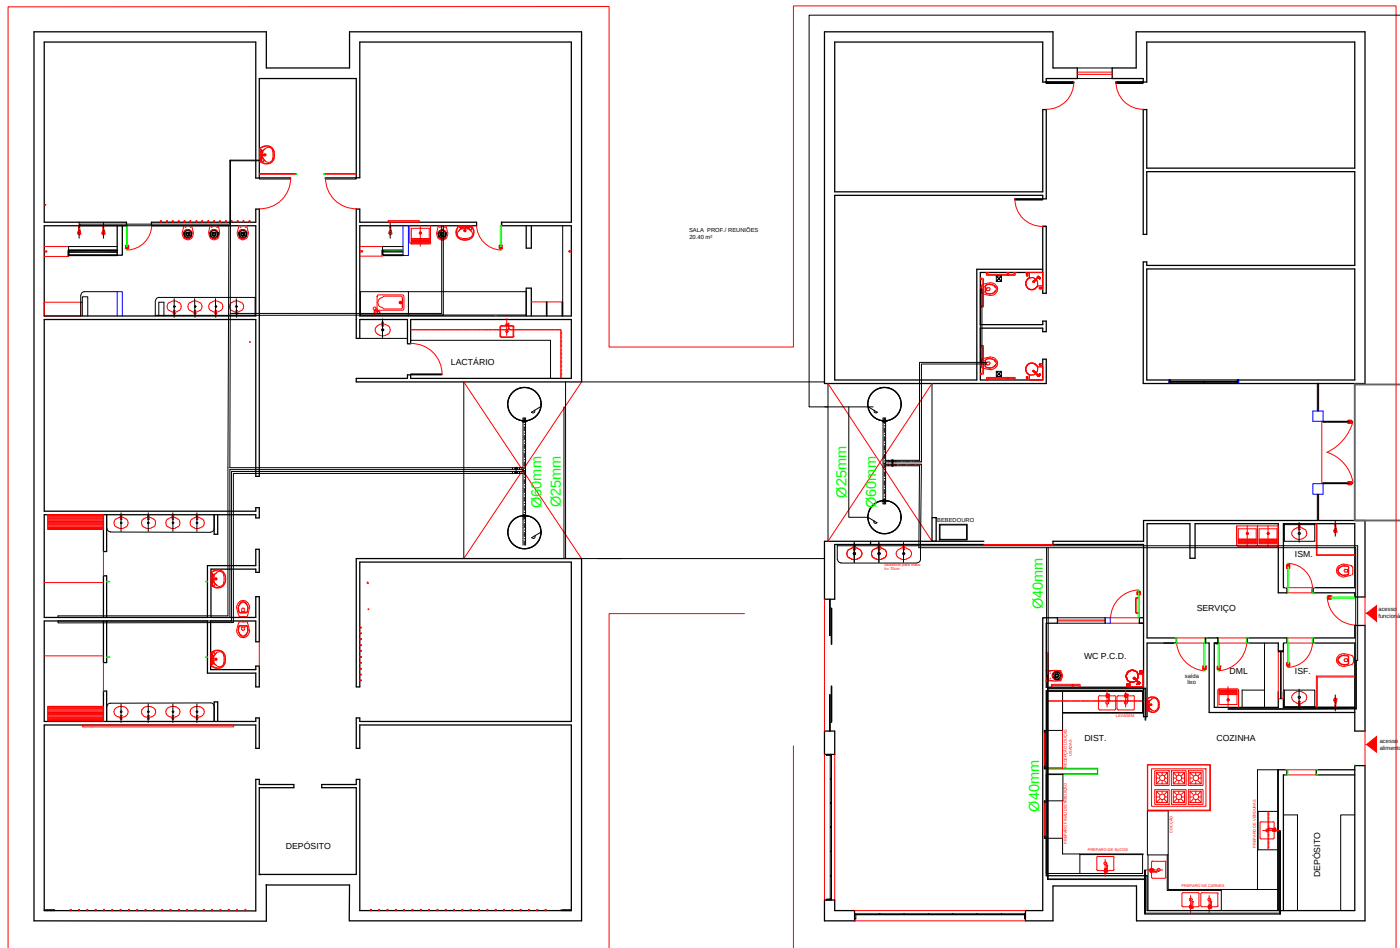

MODELO II - 825,00 m2
HIDRO-SANITARIO

PREFEITURA MUNICIPAL DE CAPITÃO ENEAS

ESCOLA ENSINO FUNDAMENTAL
DISTRITO DE CAÇAREMA

CONTÉM.
PROJETOS BÁSICOS DE ARQUITETURA, ELÉTRICO E HIDRO-SANITARIO

PROP. _____

AUTOR. _____

AREA. 825,00 M2 REVISÃO.

TERRENO. 3.000,00 M2 X (2) DESENHO.

DATA. 01/11/2023