
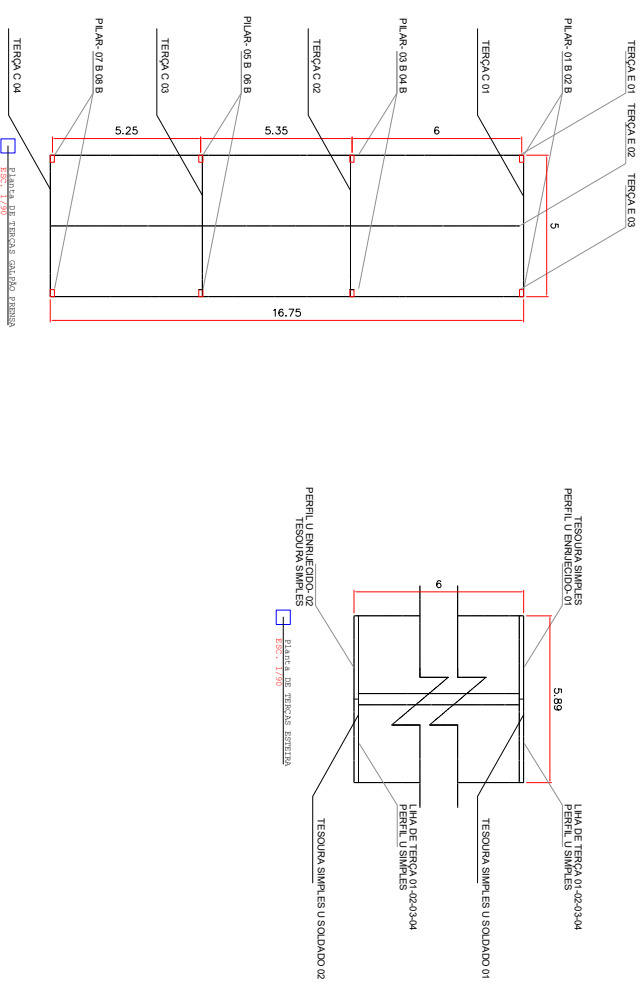


**Verificar medidas e níveis na obra.
Não tomar medidas sem escala.**

O construtor deve verificar os projetos complementares (estrutura, instalações, etc.) antes da execução, comunicando aos arquitetos qualquer discrepância constatada com relação ao projeto de executivo.

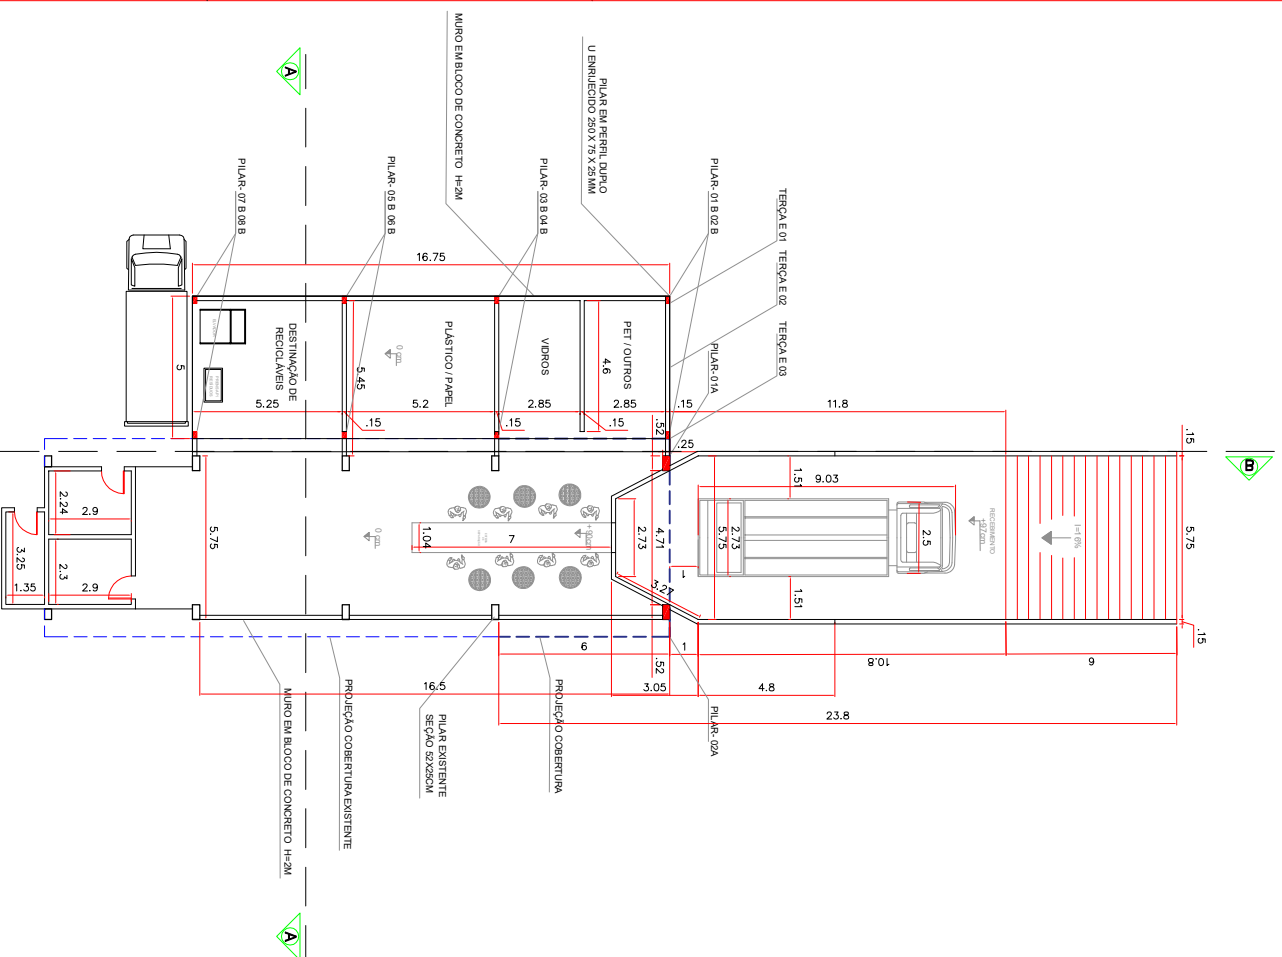

CONTRATANTE:	GRUPO:
